

Zeichenerklärung

- Planung**
- Einschnittsböschung
 - Fahrbahn mit Achse
 - Dammböschung
 - Gemeinsamer Geh- und Radweg

Verwaltung

- Kreisgrenze

Straßennetz

vorhanden

- Kreisstraße

Gebiete und Flächen


vorhanden

- Wohnbaufläche
- Dorffläche
- Sonderbaufläche
- Gemeinbedarf

Schutzgebiete

- Landschaftsschutzgebiet
- gesetzlich geschütztes Biotop

Vermessungstechnische Bezugssysteme:
Lage: DHDN90 mit GK-Abbildung **Höhe:** DHHN12, NN-Höhen, Status 100

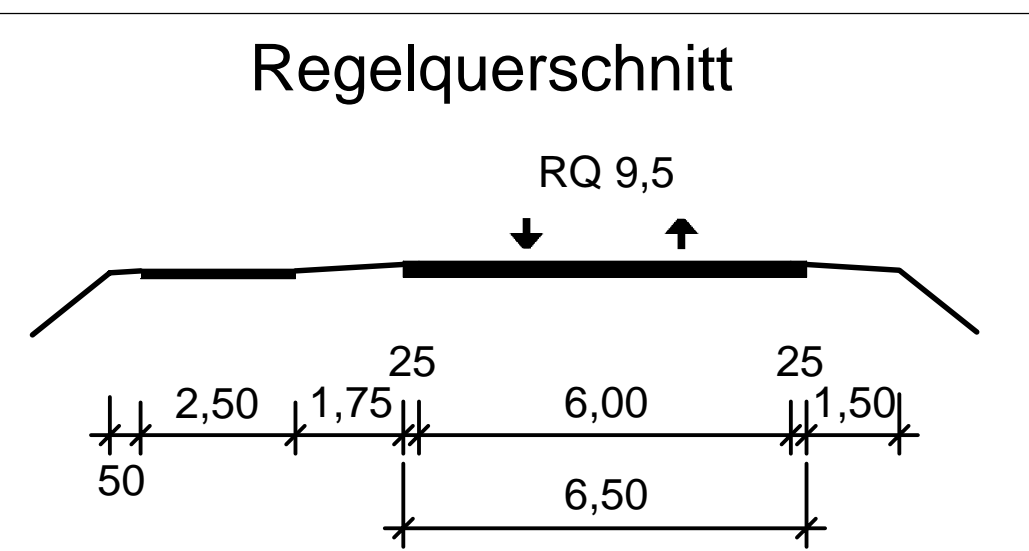

bearbeitet	13.01.2026	
gezeichnet	13.01.2026	
geprüft	13.01.2026	
Projekt-Nr.	2016-186-1 / 2016-186LV1	
Plan-Nr.	LDA2016-186/AF_AIC2_ULP5000.PLT	

Nr.	Art der Änderung	Datum	Zeichen

AUSFÜHRUNGSPLANUNG

Landkreis Aichach-Friedberg Unterlage / Blatt-Nr.: 3
 Übersichtslageplan
 Münchener Str. 9, 86551 Aichach
 Tel. 08251/92-0, Fax 08251/92-371
 E-Mail: poststelle@lra-aic-fdb.de
 Straße / Abschn.-Nr. / Station: AIC 2 / 140 / 0,000 - Ende Abschnitt
 Maßstab: 1 : 5000

Ausbau der Kreisstraße AIC 2
 zwischen Höfarten und Landkreisgrenze
 mit Neubau Geh- und Radweg

Aufgestellt:
 Landkreis Aichach-Friedberg
 Aichach, den

NUR FÜR DIE AUSFÜHRUNG