




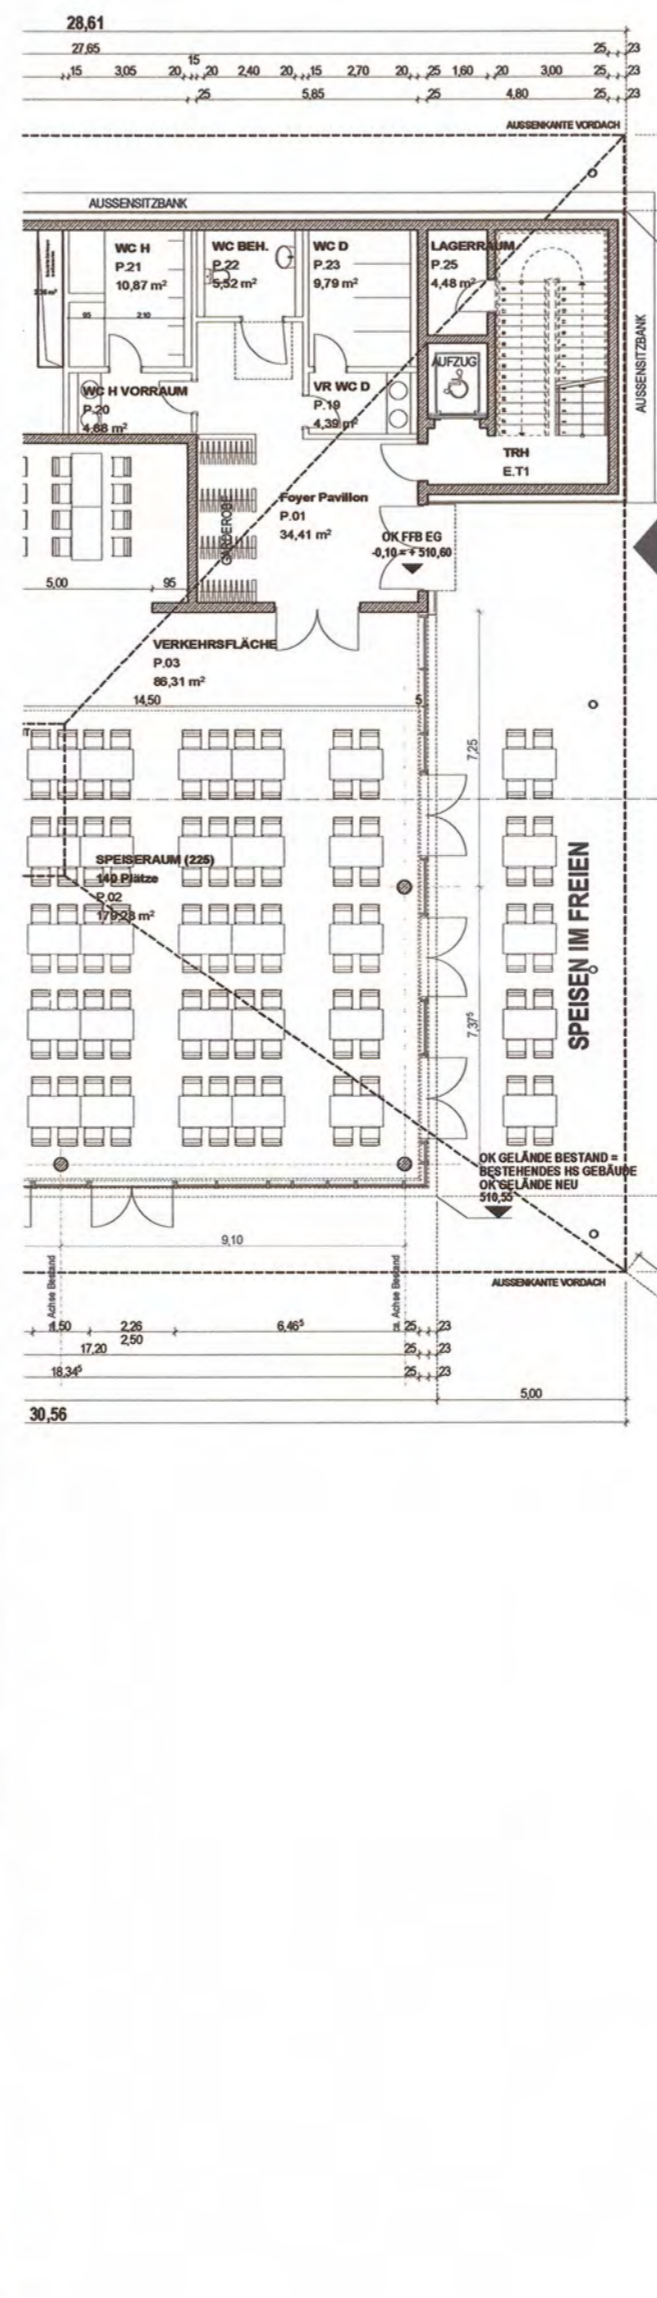

ANSICHT OST ZUR AMBERIEUSTR.

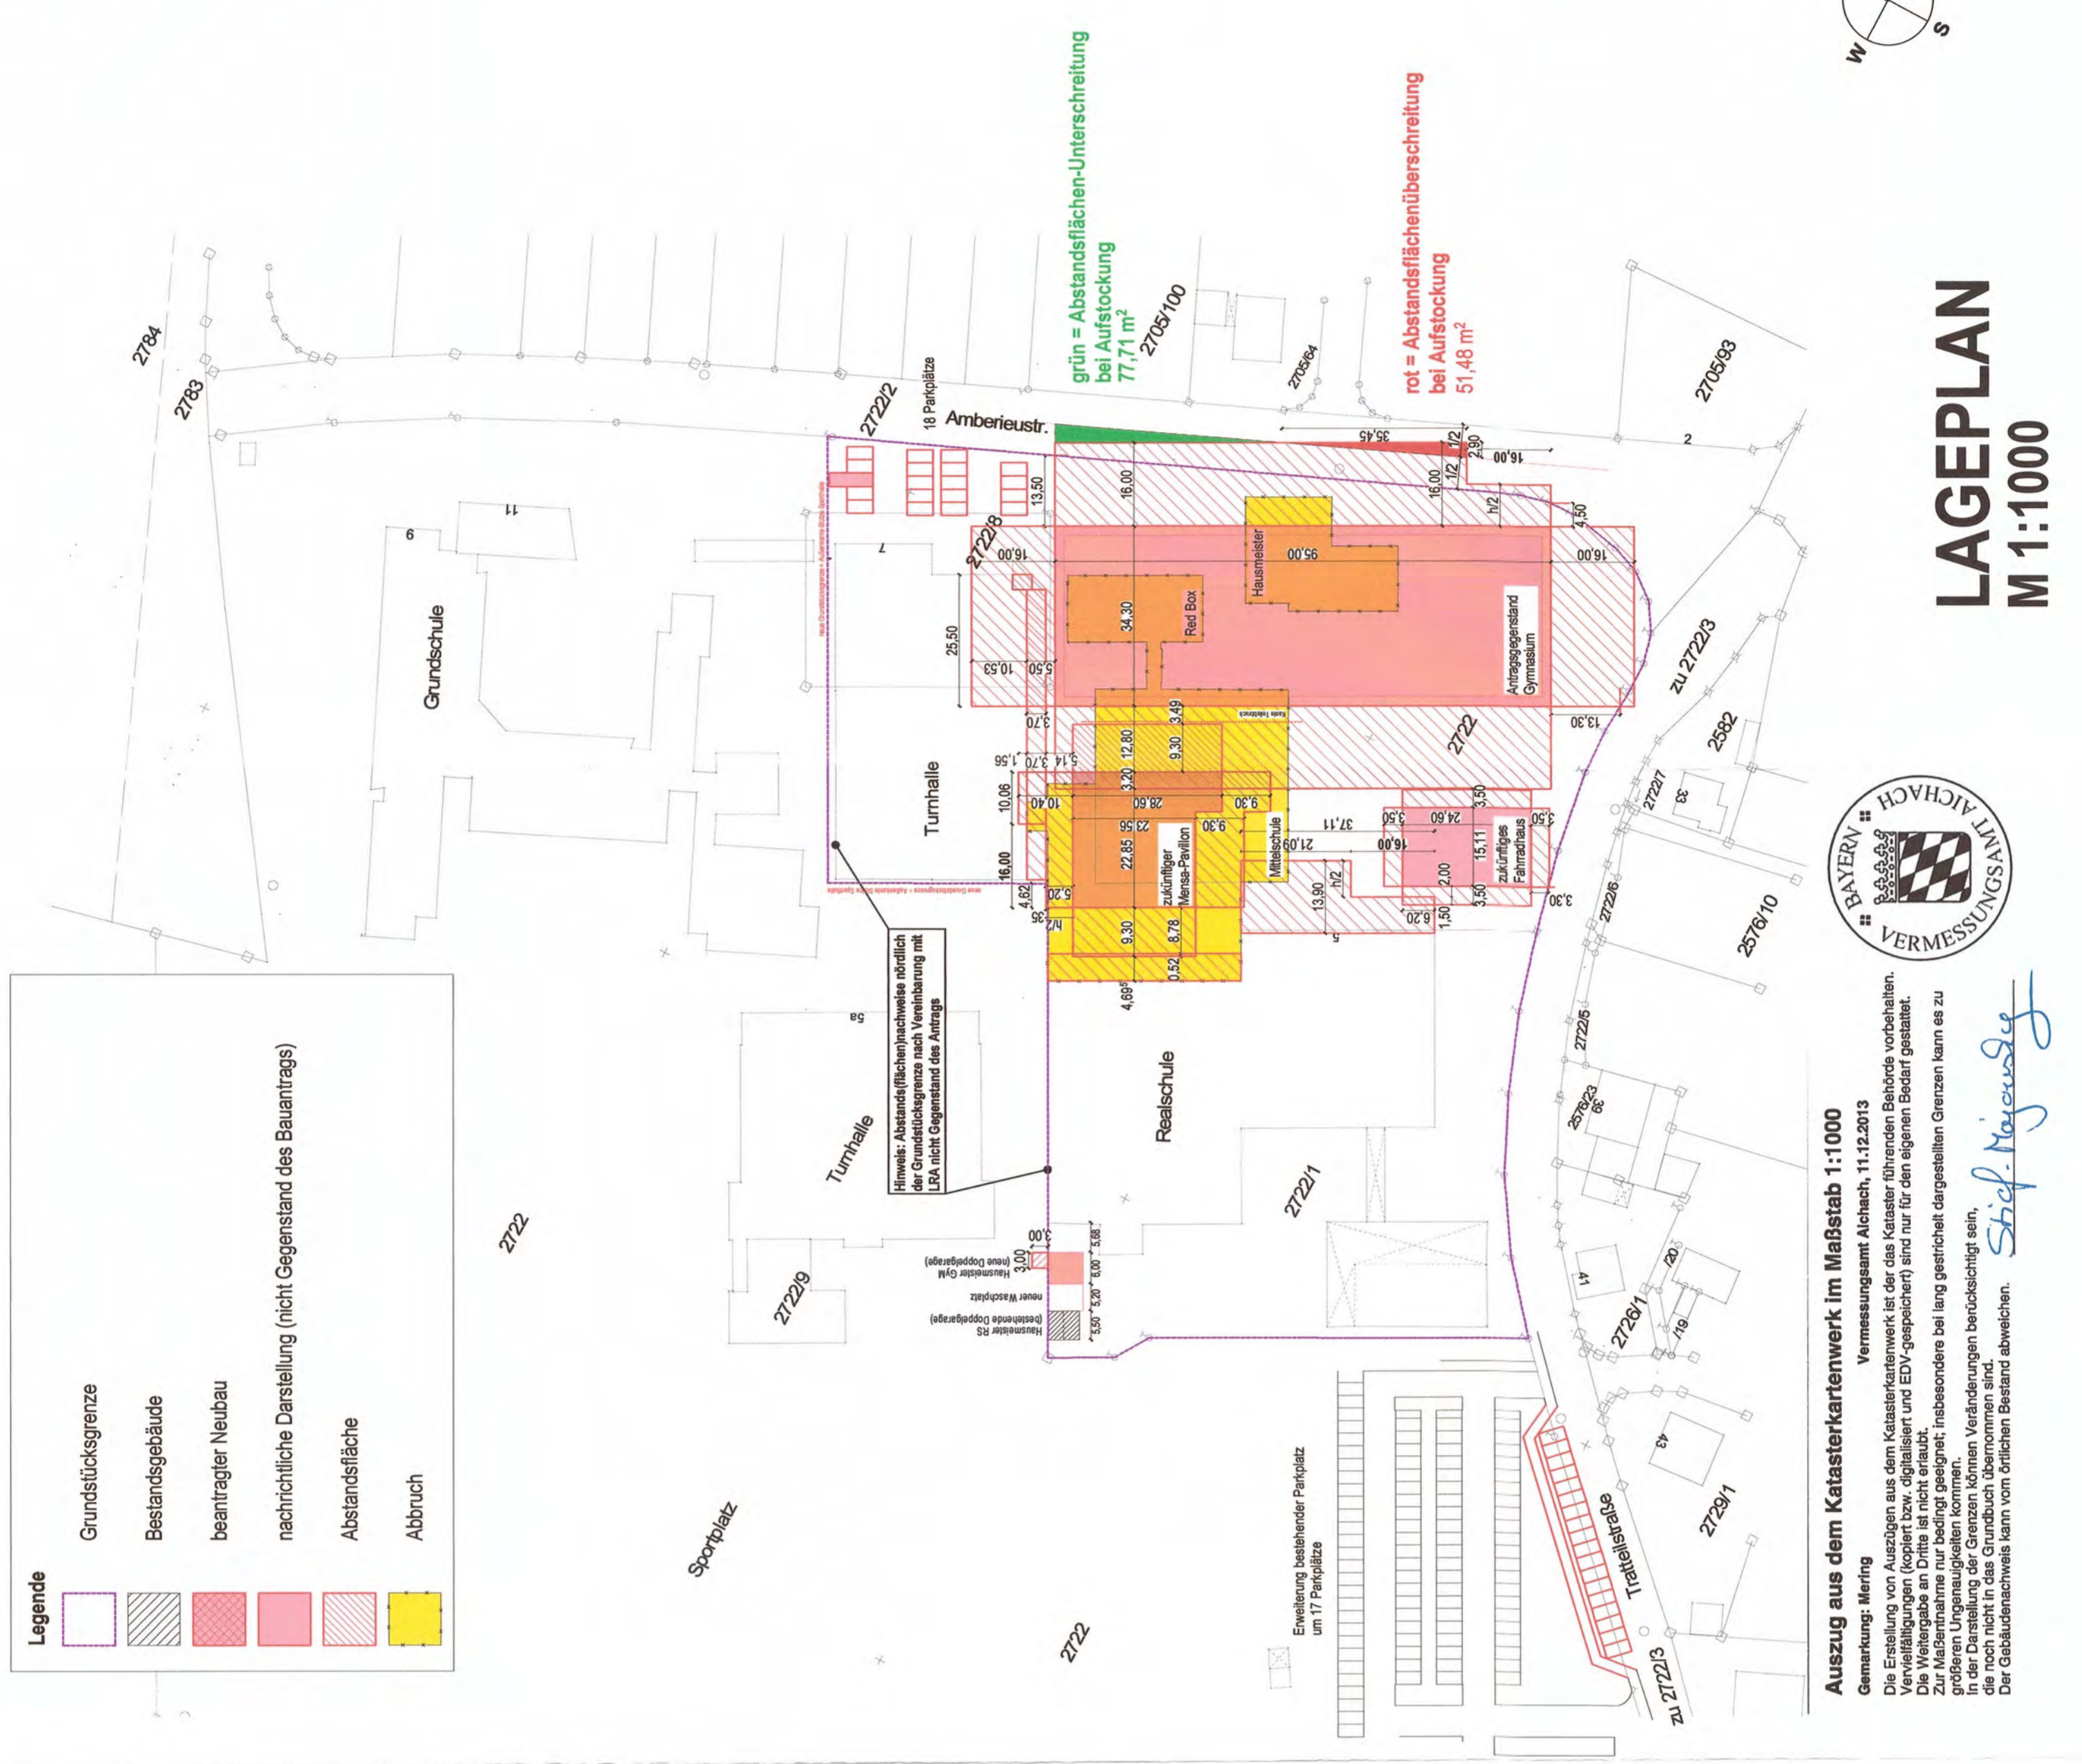

EG GRUNDRISS AUSSCHNITT

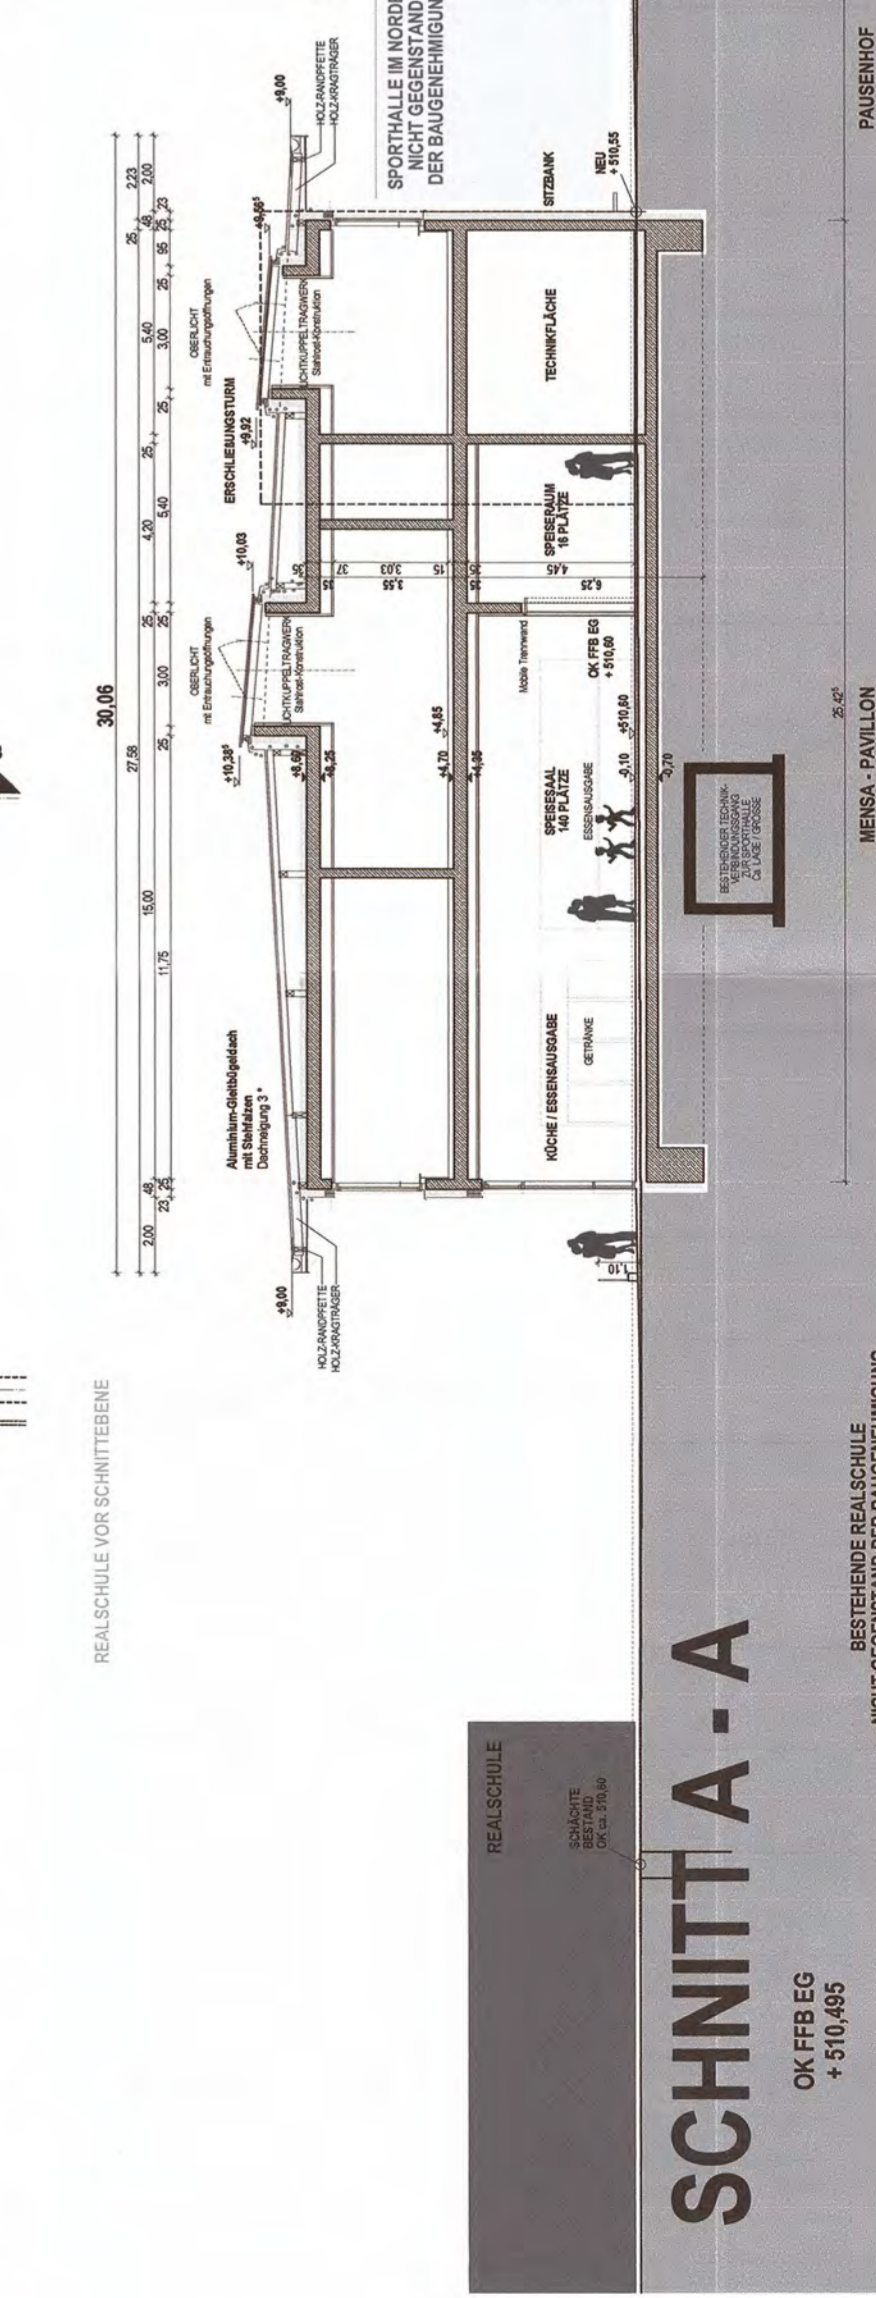

LAGEPLAN M 1:1000

SÄMTLICHE TRAGENDEN BAUTEILE NACH STATISCHER BERECHNUNG

NACHBARN:
 Technische Baubehörde
 Markt Mering
 Turmstein Mering e.V. Regt. 1908
 Flur-Nr. 27229

DIPL.-ING. GRI. MARTIN VOLKE
 03. Aug. 2014

Flur-Nr. 24787, 2535, 27222, 27223, 27228, 27422, 2722
 Markt Mering

Flur-Nr. 2743
 Naumann Andra

Flur-Nr. 2783
 Sommer Elisabeth

Flur-Nr. 2783
 Sommer Ema

BAUVORHABEN:
 Neubau eines staatlichen Gymnasiums Mering
 Aufstockung des Gymnasiumsbaus von E+2 auf E+3
 und Aufstockung des Mensapavillonbaus von E auf E+1
 Amberieustr. 3, 86415 Mering
 zukünftige Flur-Nr. 27221
 Gemarkung Mering

BAUHERR:
 Landkreis Althach-Friedberg
 vertr. durch Hr. Landrat Christian-Krauer
 Münchener Straße 9 Althach 27. Mai 2014
 86551 Althach

PLANUNG:
 Obel und Partner GbR
 Freie Architekten BDA
 Teutonenweg 10, 86609 Donauwörth

BAUVORANFRAGE

SCHNITT, ANSICHT, LAGEPLAN

Planm.: 1249 - B2 - 440-00
 Donauwörth, 14.04.2014
 M 1: 200/1:1000