



Grundriss M 1-200

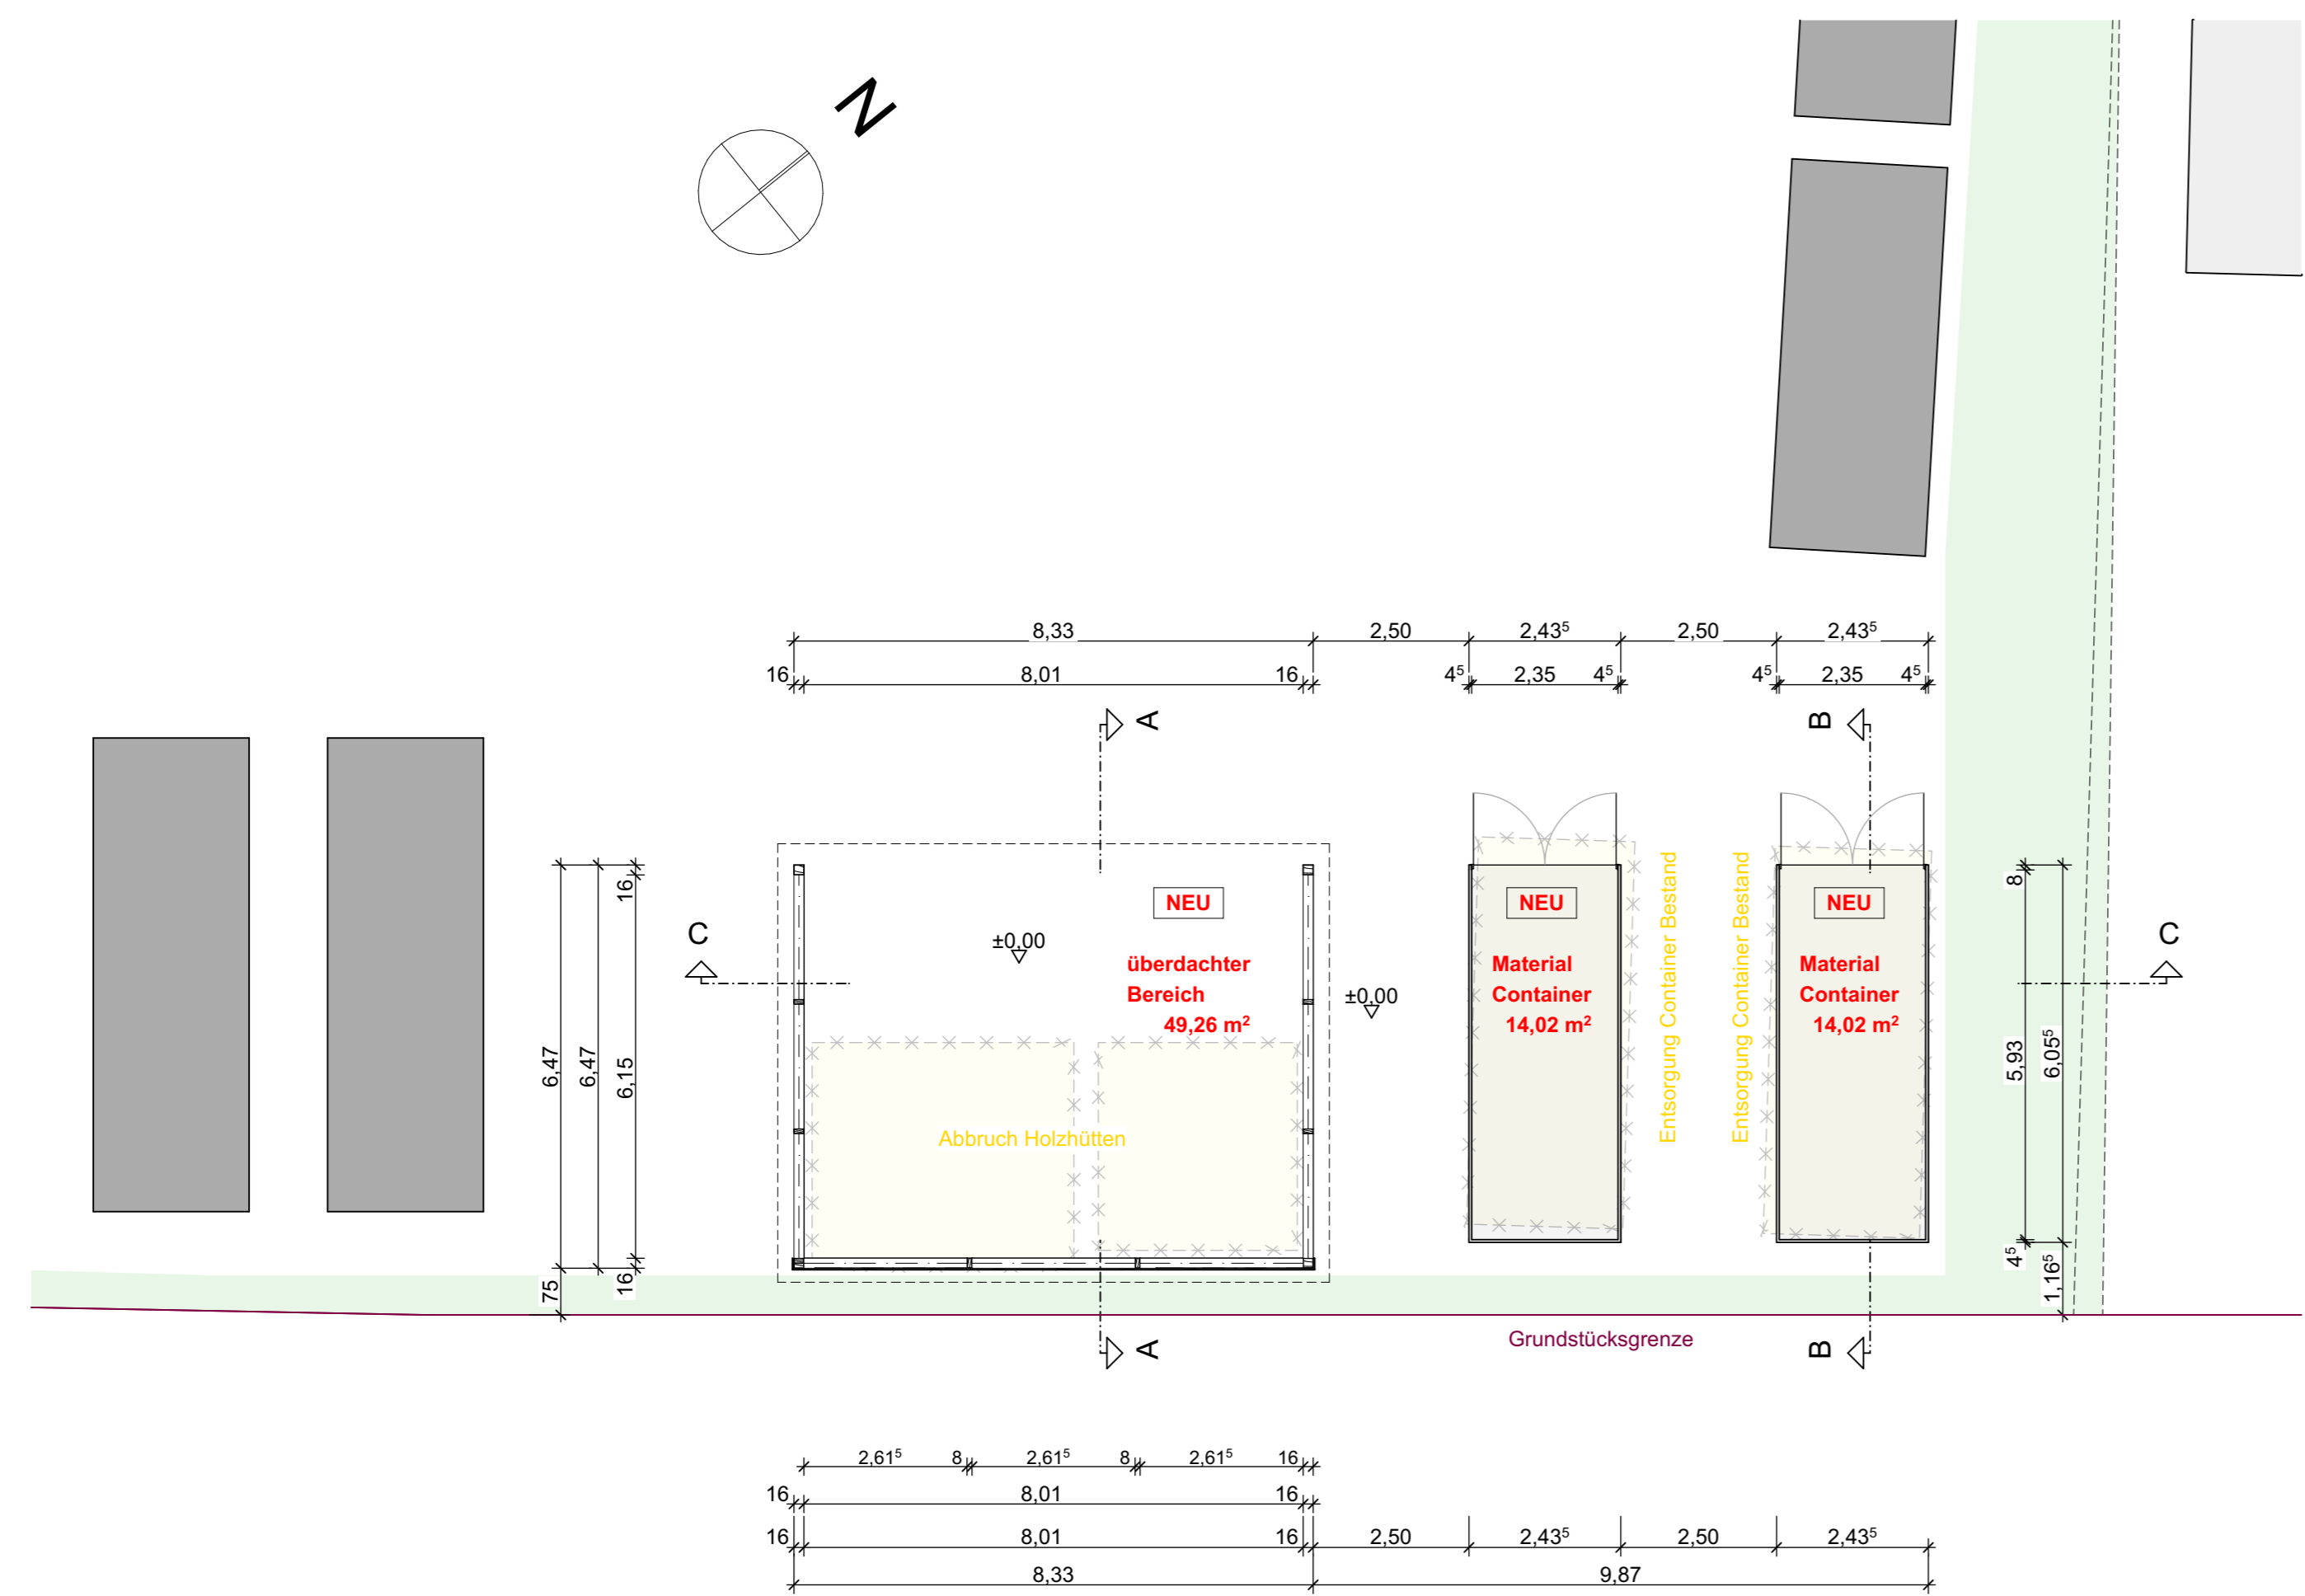

Grundriss M 1-100

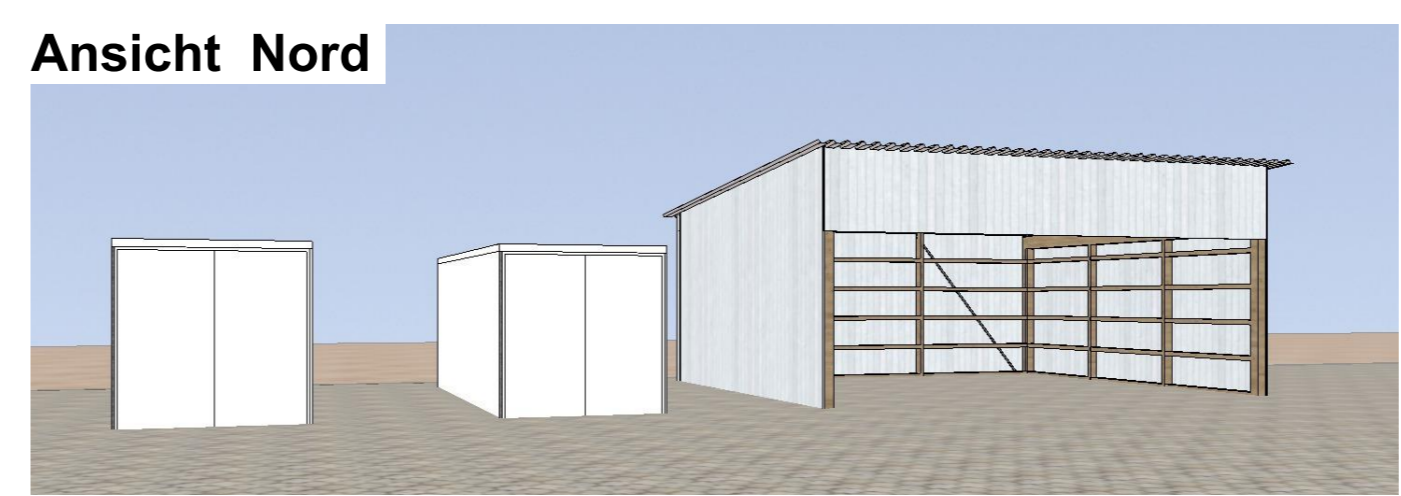

Amt für Digitalisierung, Breitband und Vermessung Aichach
 Münchener Straße 7
 86551 Aichach

Auszug aus dem Liegenschaftskataster
 Flurkarte 1:1000
 zur Bauvorlage nach § 7 Abs. 1 BauVorlV
 Erstellt am 03.03.2025

Flurstück: 2398
 Gemarkung: Ecknach

Gemeinde: Aichach
 Landkreis: Aichach-Friedberg
 Bezirk: Schwaben



Lageplan M 1-1000

Entwurfsplan

Projekt	Erstellung zweier Container und einer Überdachung für die Wertstoffsammelstelle Aichach	
Bauort	86551 Aichach-Ecknach, Augsburgener Straße	Flur-Nr. 2398
Bauherrin	Kommunale Abfallwirtschaft des Landkreises Aichach-Friedberg Münchener Straße 9, 86551 Aichach vertreten durch: Landrat Dr. Klaus Metzger	
Nachbarn	<p>Flur-Nr. 2397 Schäffer, Winfried</p> <p>Flur-Nr. 2396 2399 2401 Stadt Aichach</p>	
Planinhalt	Grundriss mit Grundstück Grundriss	M 1:200 M 1:100
Planung	ANTON HABERL Architekt An der Lechleite 1A 86508 Rehling-Unt. Fon 08237 962101 Fax 08237 962102	
		18.03.2025