




L:\6951-Alachach_Katastrophenschutzzentrum\01-Rahmenplanung\04-CAD\01-Vorentwurf\251208_6951_V.dwg / Plot erstellt am: 12.12.2025

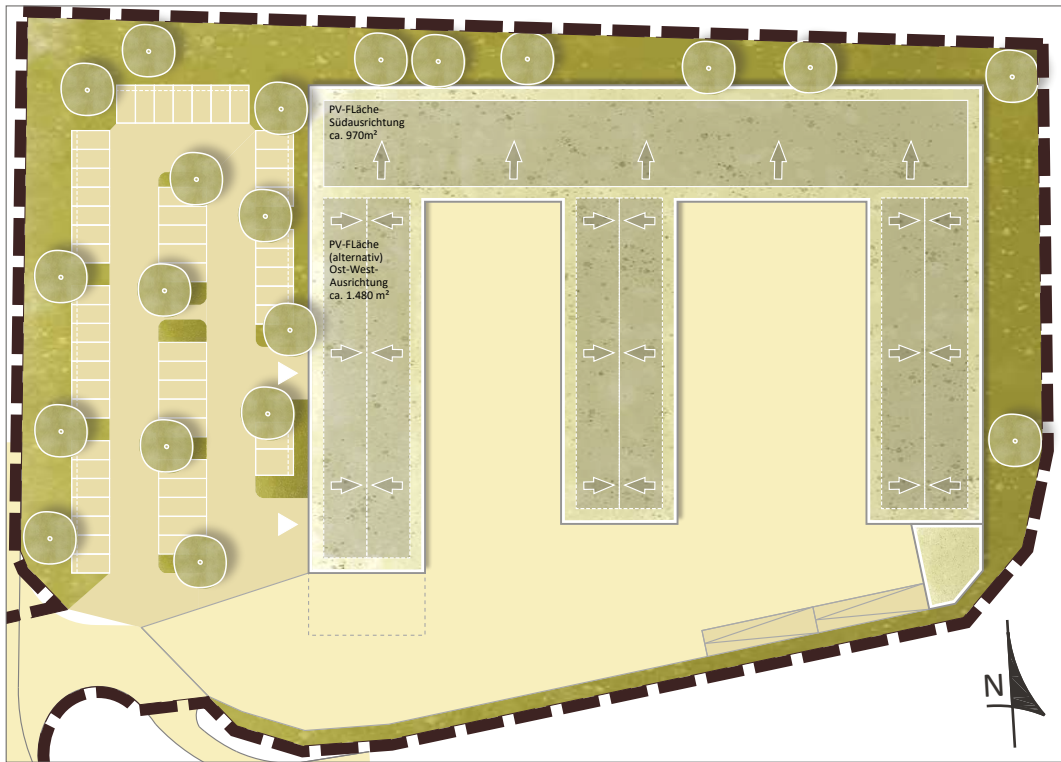


Solarthermie-/ Photovoltaik

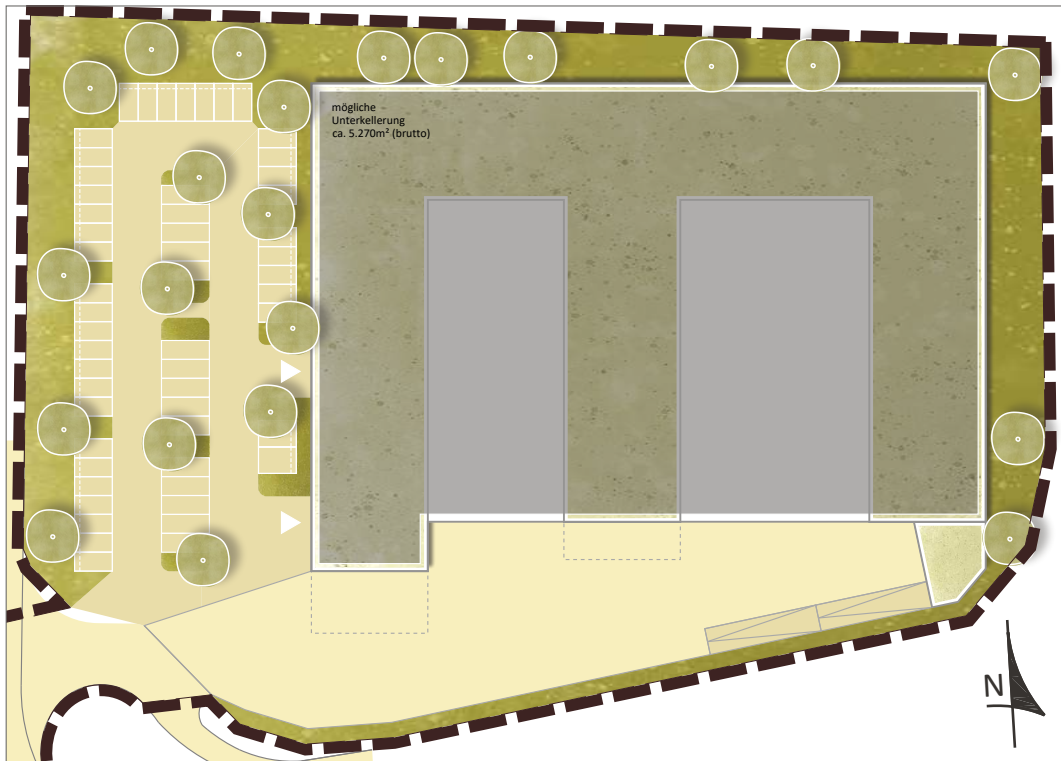

mögliche Unterkellerung

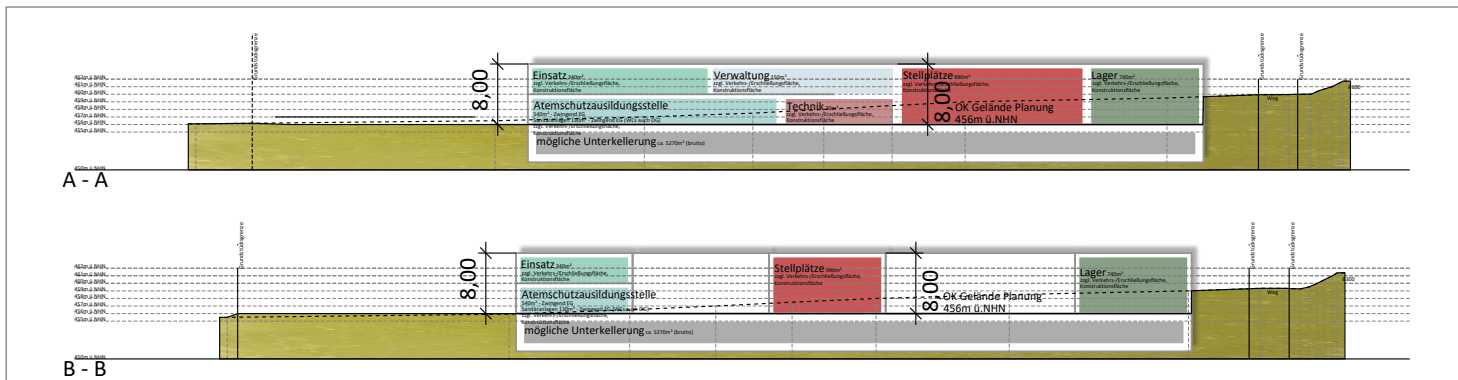

Systemsschnitte mit Unterkellerung

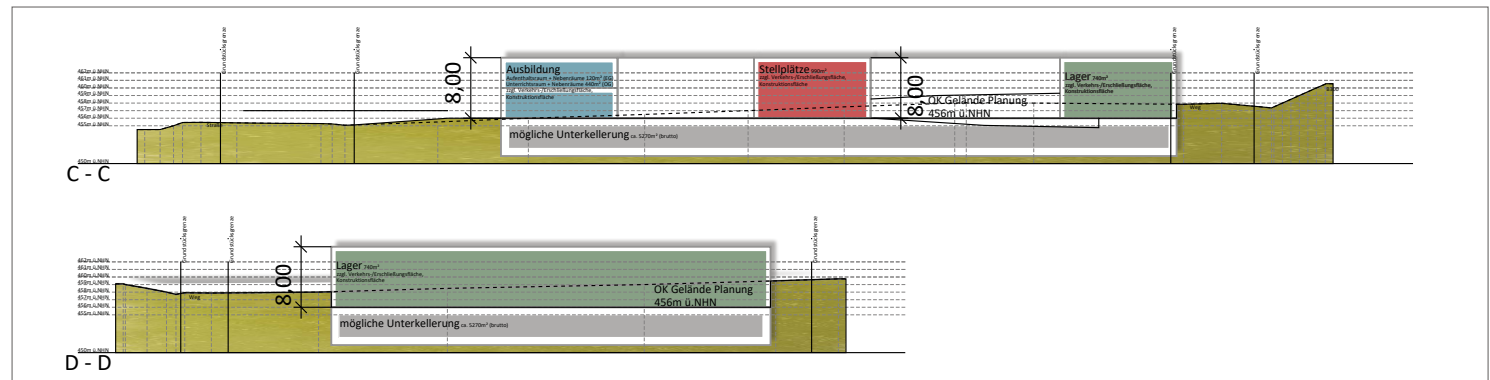

Systemsschnitte

Projekt / Bauvorhaben:
Katastrophenschutz- und
Ausbildungszentrum

Planbezeichnung: RW-/SW-Entwässerung Grundstück
Maßstab: 1 : 1000
Datum: 12.12.2025



LARS
consult

LARS consult GmbH
Bahnhofstraße 22
D - 87700 Memmingen
Fon: +49 (0)8331 4904-0
Fax: +49 (0)8331 4904-20
Web: www.lars-consult.de