




Raumbedarfplanung EG



Raumbedarfplanung OG




Datenquelle: Bayerische Vermessungsverwaltung (www.geodaten.bayern.de)

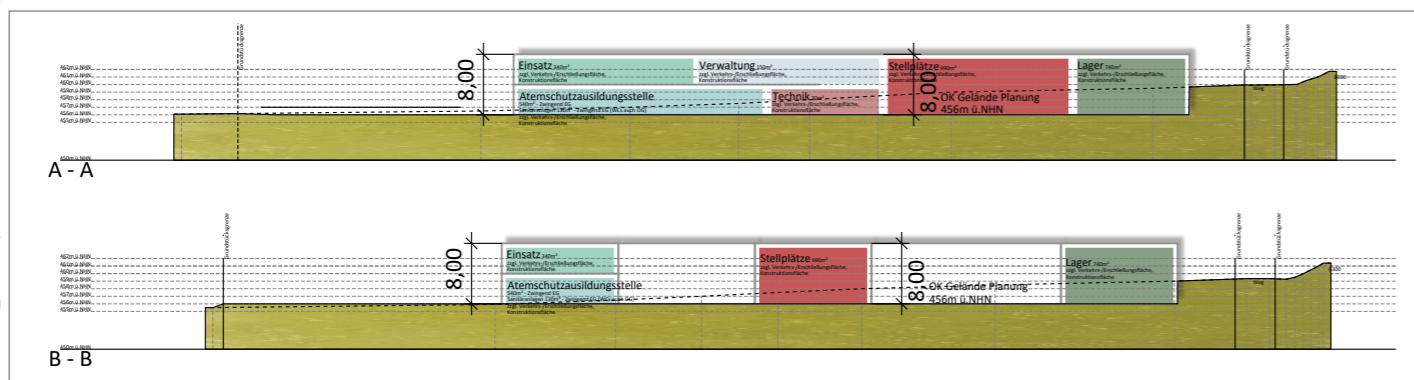

Systemschnitte

Projekt / Bauvorhaben: Katastrophenschutz- und Ausbildungszentrum

Planbezeichnung: Raumbedarfsplanung
Maßstab: 1 : 1000
Datum: 12.12.2025

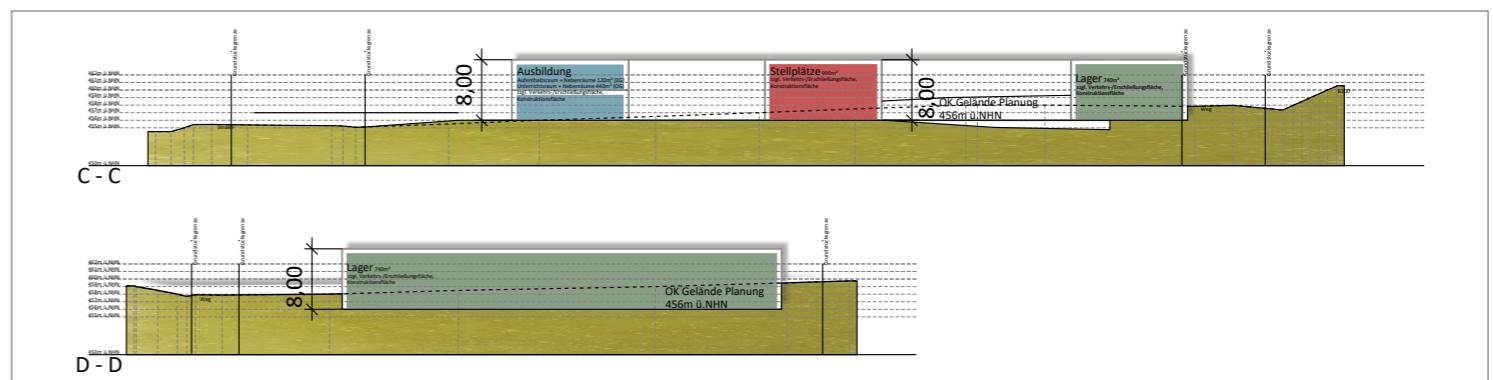

Systemschnitte