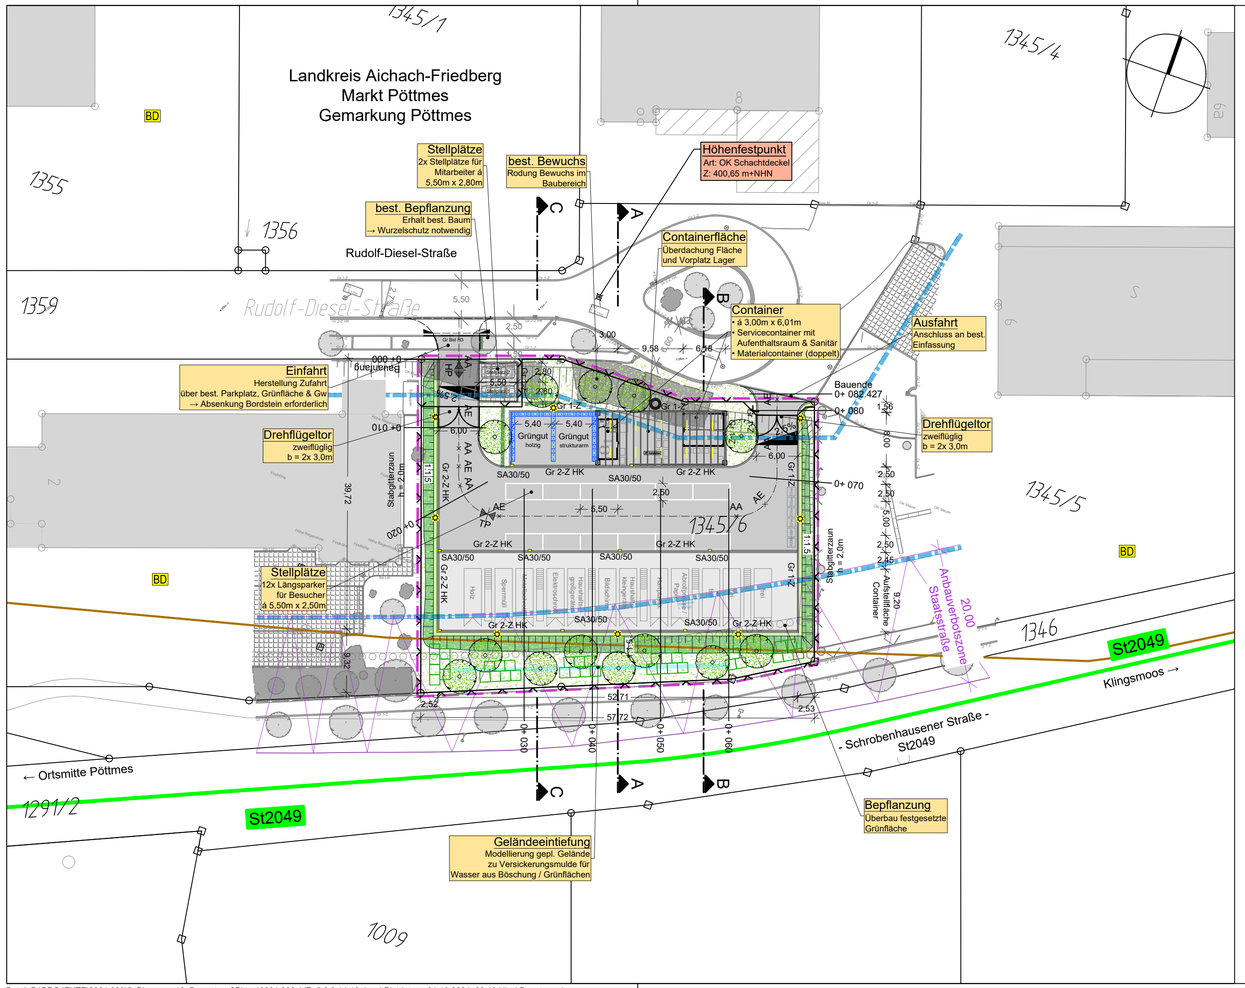

LEGENDE:

- amtl. Flurstücksgrenze mit Flurstücksnummer
- Entwurfsvermessung WipflerPLAN
- Baugrenze gem. BPlan
- Fahrbahnfläche Asphalt
- Fahrbahnfläche Beton
- Betonsteinpflaster mit Splittfuge
- Bankett
- Dammböschung mit Angabe der Neigung
- Grünfläche
- Stationierung
- Bemaßung Planung / Bestand
- Radialbemaßung mit Bogenanfang-/ ende
- Querneigung Planung / Bestand
- Anfang und Ende der vertikalen Ausrundung
- Gradienten-Hoch-/ Tiefpunkt
- Höhenlinien Bestand Äquidistanz: 0,5m
- Bodendenkmal
- Anbauverbotszone 20m vom best. FBR
- geplante Zaunanlage h = 2,0m
- Granit-Einzeiler
- Granit-Zweizeiler, Homburger Kante, h=3cm
- Granit-Bordstein mit Absenkung (l = 1,5 m)
- Straßenablauf 30/50
- Geplanter / bestehender Baum
- gepl. Multibloc – System Maße: 1,80m x 0,60m x 0,60m Gesamthöhe: 2,50m
- gepl. Mastleuchte gem. Standortvorschlag VE Plan
- geplanter Wurzelschutz

Plangrundlagen:

Geobasisdaten:	Bayerische Vermessungsverwaltung
Bezugssystem Lage:	UTM 32
Bezugssystem Höhe:	m.ü.NHN (DHHN 2016)
Digitale Flurkarte:	Stand 04/2024
Vermessung:	WipflerPLAN vom 05.04.2024
Bebauungsplan:	'Bei der Mittermühle - 4. Änderung' v. 27.11.2012

Wipfler PLAN

Architekten
Bauingenieure
Vermessungsingenieure
Erschließungsträger

WipflerPLAN
Planungsgesellschaft mbH

Hohenwarter Straße 124
85276 Pfaffenhofen a. d. Ilm
Tel.: 08441 / 5046-0

www.wipflerplan.de
info@wipflerplan.de

bearbeitet:	29.10.2024	D. Reisner
gezeichnet:	29.10.2024	D. Reisner
geprüft:	29.10.2024	R. Bauer
Projekt Nr.:	2091.008	

Landratsamt Aichach Friedberg

Münchener Str. 9
86551 Aichach

Tel. 08251/92-0, Fax: 08251/92-371, E-Mail: poststelle@lra-aic-fdb.de, www.lra-aic-fdb.de

bearbeitet:		
gezeichnet:		
geprüft:		

Nr.	Art der Änderung	Datum	Zeichen

VORENTWURF

Straßenbauverwaltung

Landratsamt Aichach-Friedberg

Straße / Abschn.-Nr. / Station:

PROJIS-Nr.:

Unterlage / Blatt-Nr.: 5/1

Lageplan Straßenbau

Maßstab: 1:500

Neubau Wertstoffsammelstelle Rudolf-Diesel-Straße in Pöttmes

aufgestellt:

Pöttmes , den _____